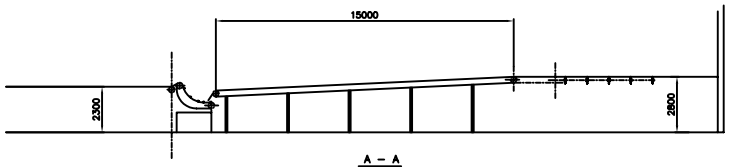

A – A

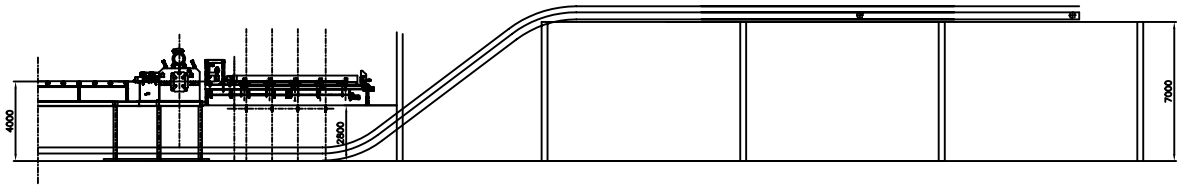

B – B

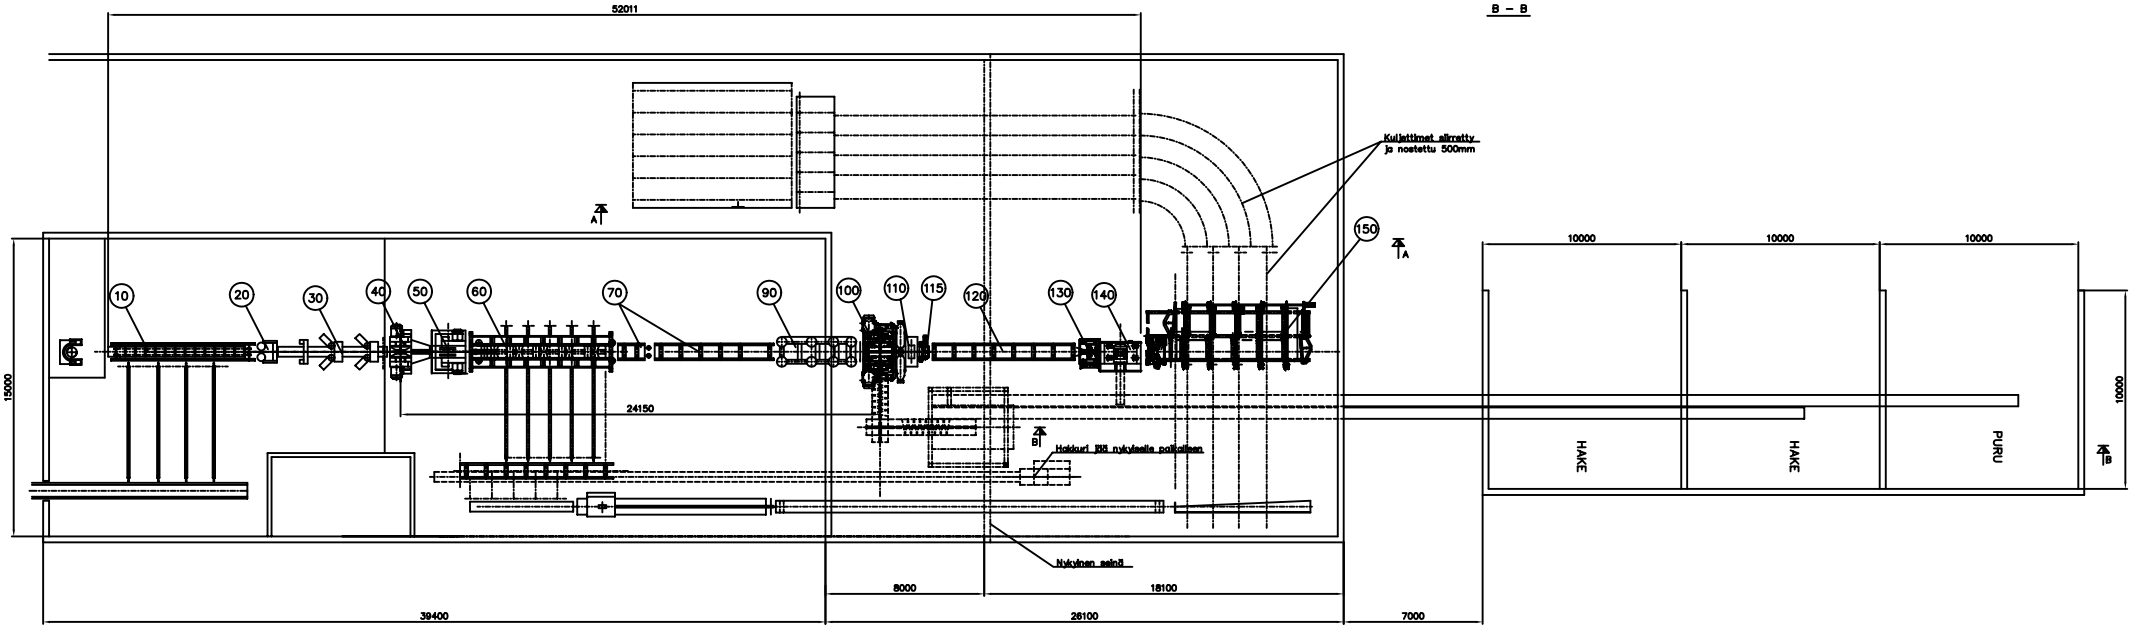

Osa	Kpl	Alapiirrushs, Nimi, mesto mitt	Aine	Toleriteja / tyyppi
Työ No		Päiv. 29.08.2003 EH	Tark.	Hyv.

Sahalinjan layout

Forsen såg Djupsjöbackavägen 224 68700 Terjärv

Palos	Sahda	SYNERPLAN OY	Puh.09-27479900	Hakukoodi
	1:100	Upokoskuja 5 01620 VANTAA	Fax.09-27479970	No E70104A

A	Suntaidfra	15.10.2003	EH		
Ser	Hadrus	Pvm	Muutt	Tark	