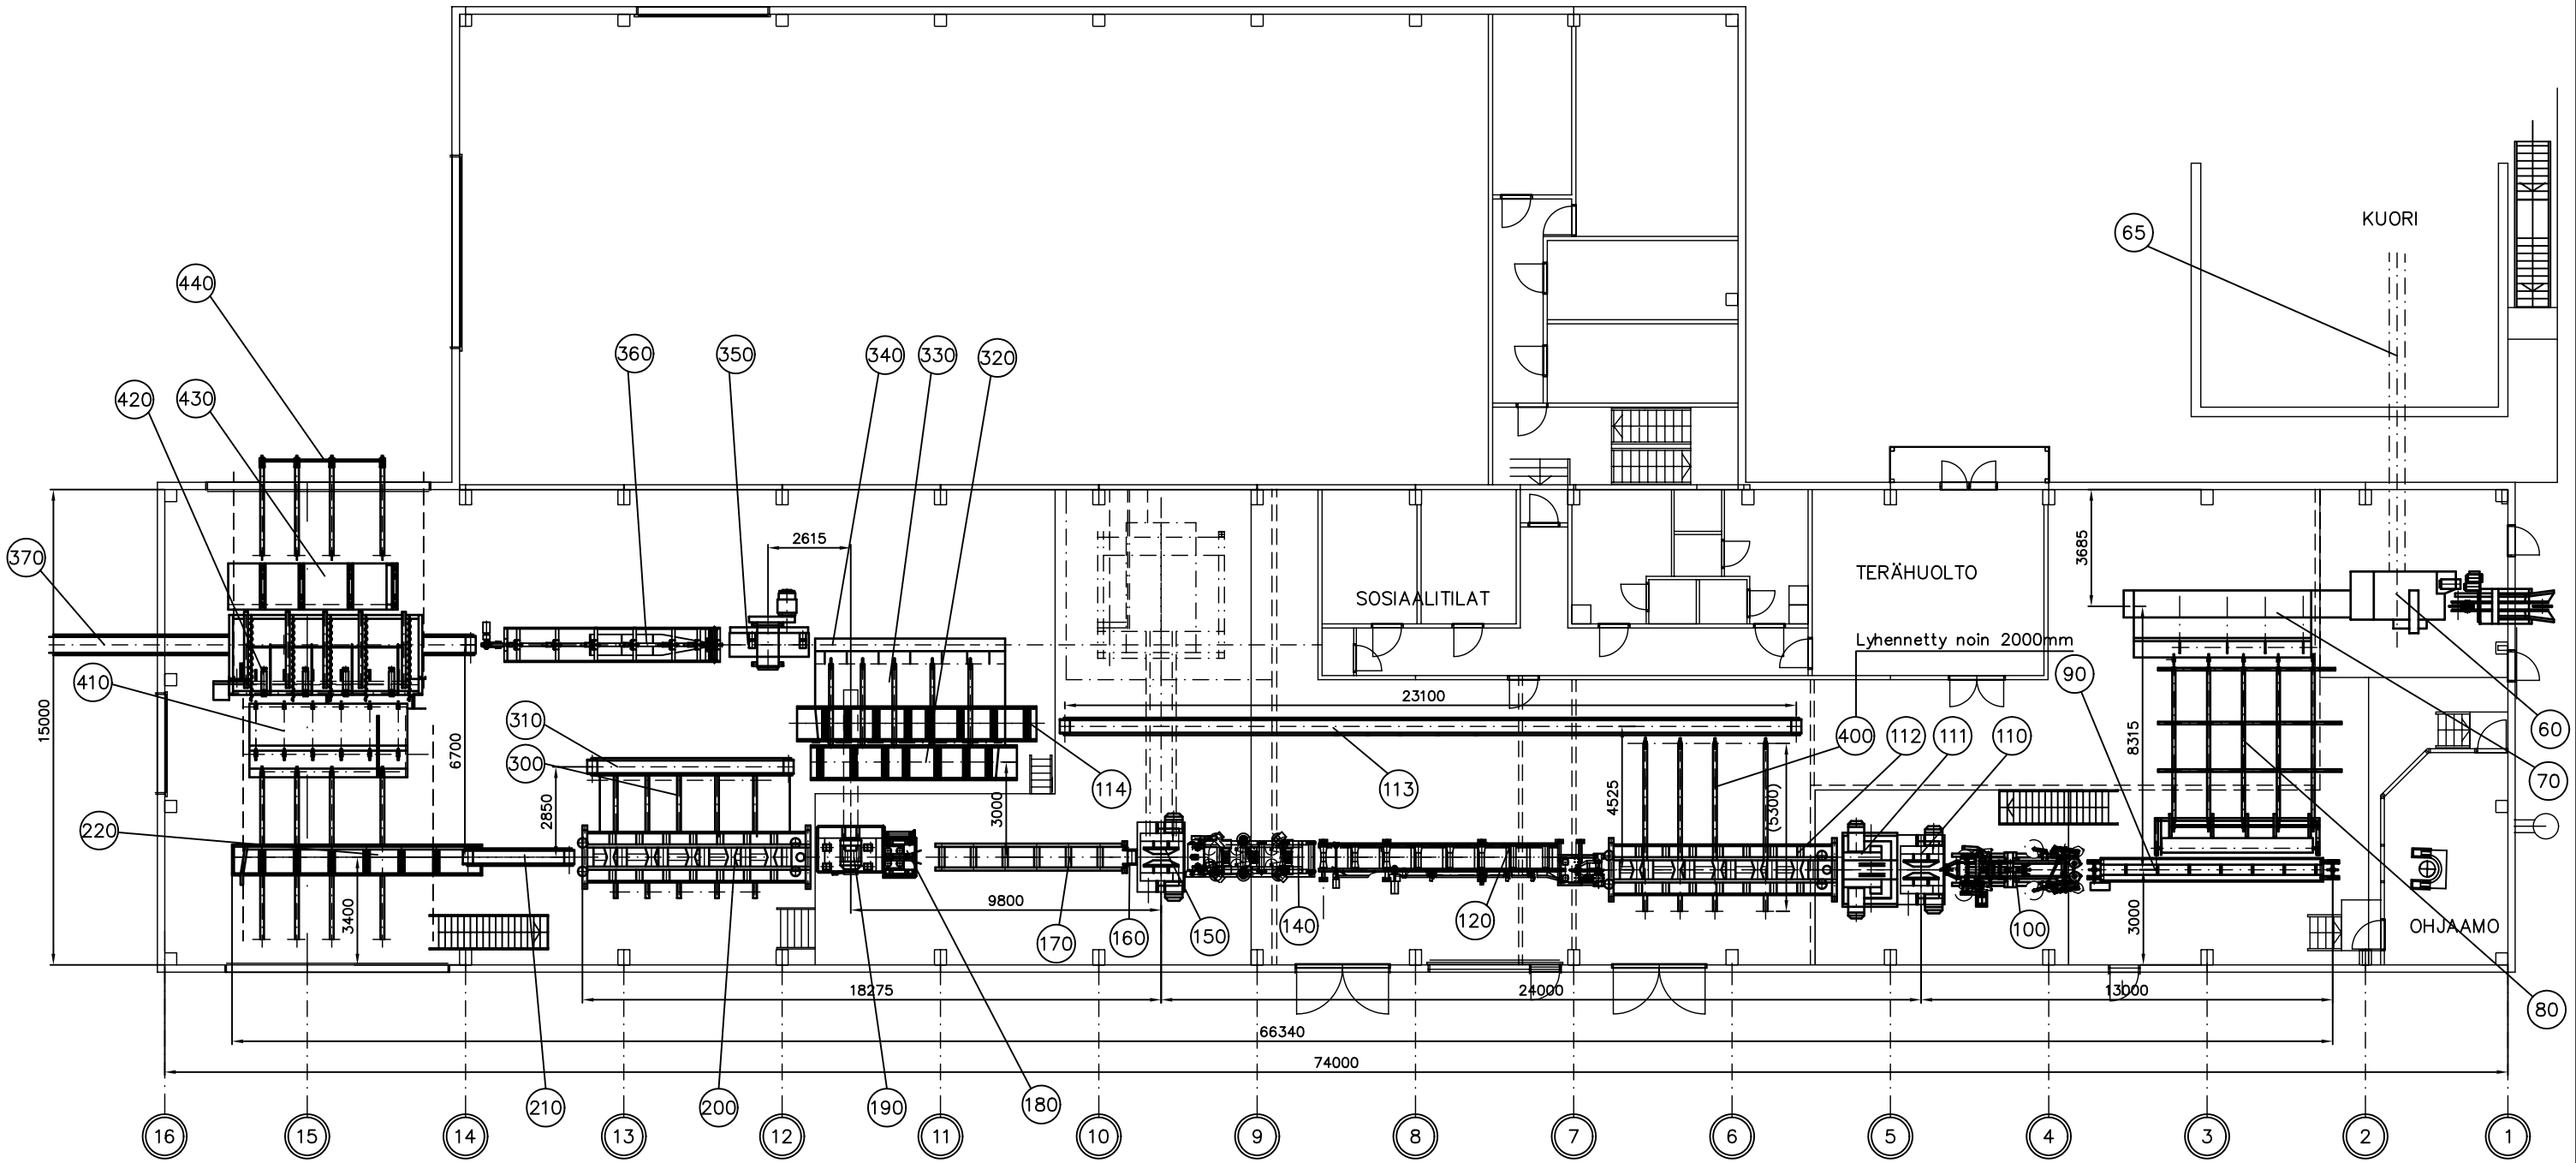

Osa	Kpl	Alapiirrustus, Mitat, muoto malli	Aine	Toimittaja / tyyppi
Työ N:o		Piirt. 26.08.2003 IEM	Tark.	Hyv.

SAHALINJAN LAYOUT 2–VAIHE

KOIVUSAHA SOLLA OY

Paino	Suhde			Hakukoodi
	1:100	SYNERPLAN OY Upokaskuja 5 01450 TUUSULA	Puh.09-2747900 Fax.09-27479070	N:o E10140

Rev	Muutos	Pvm	Muutt	Tark